
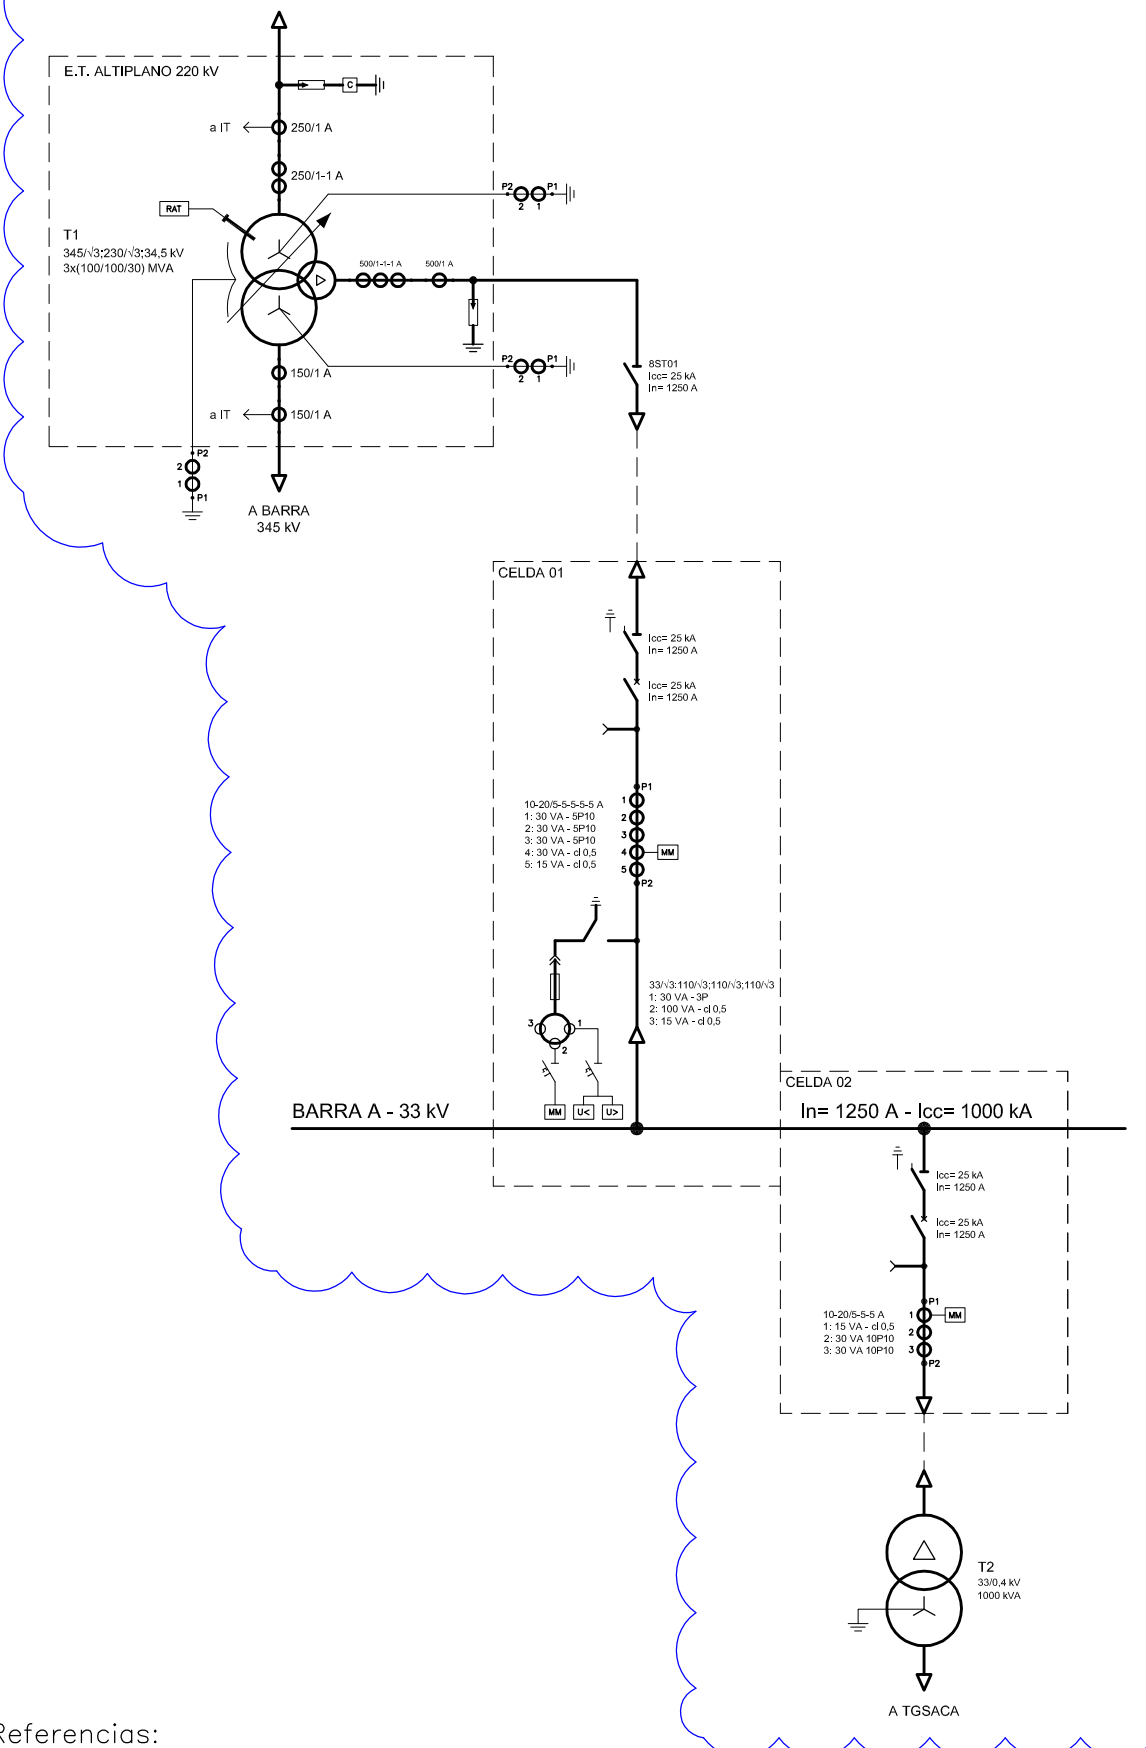


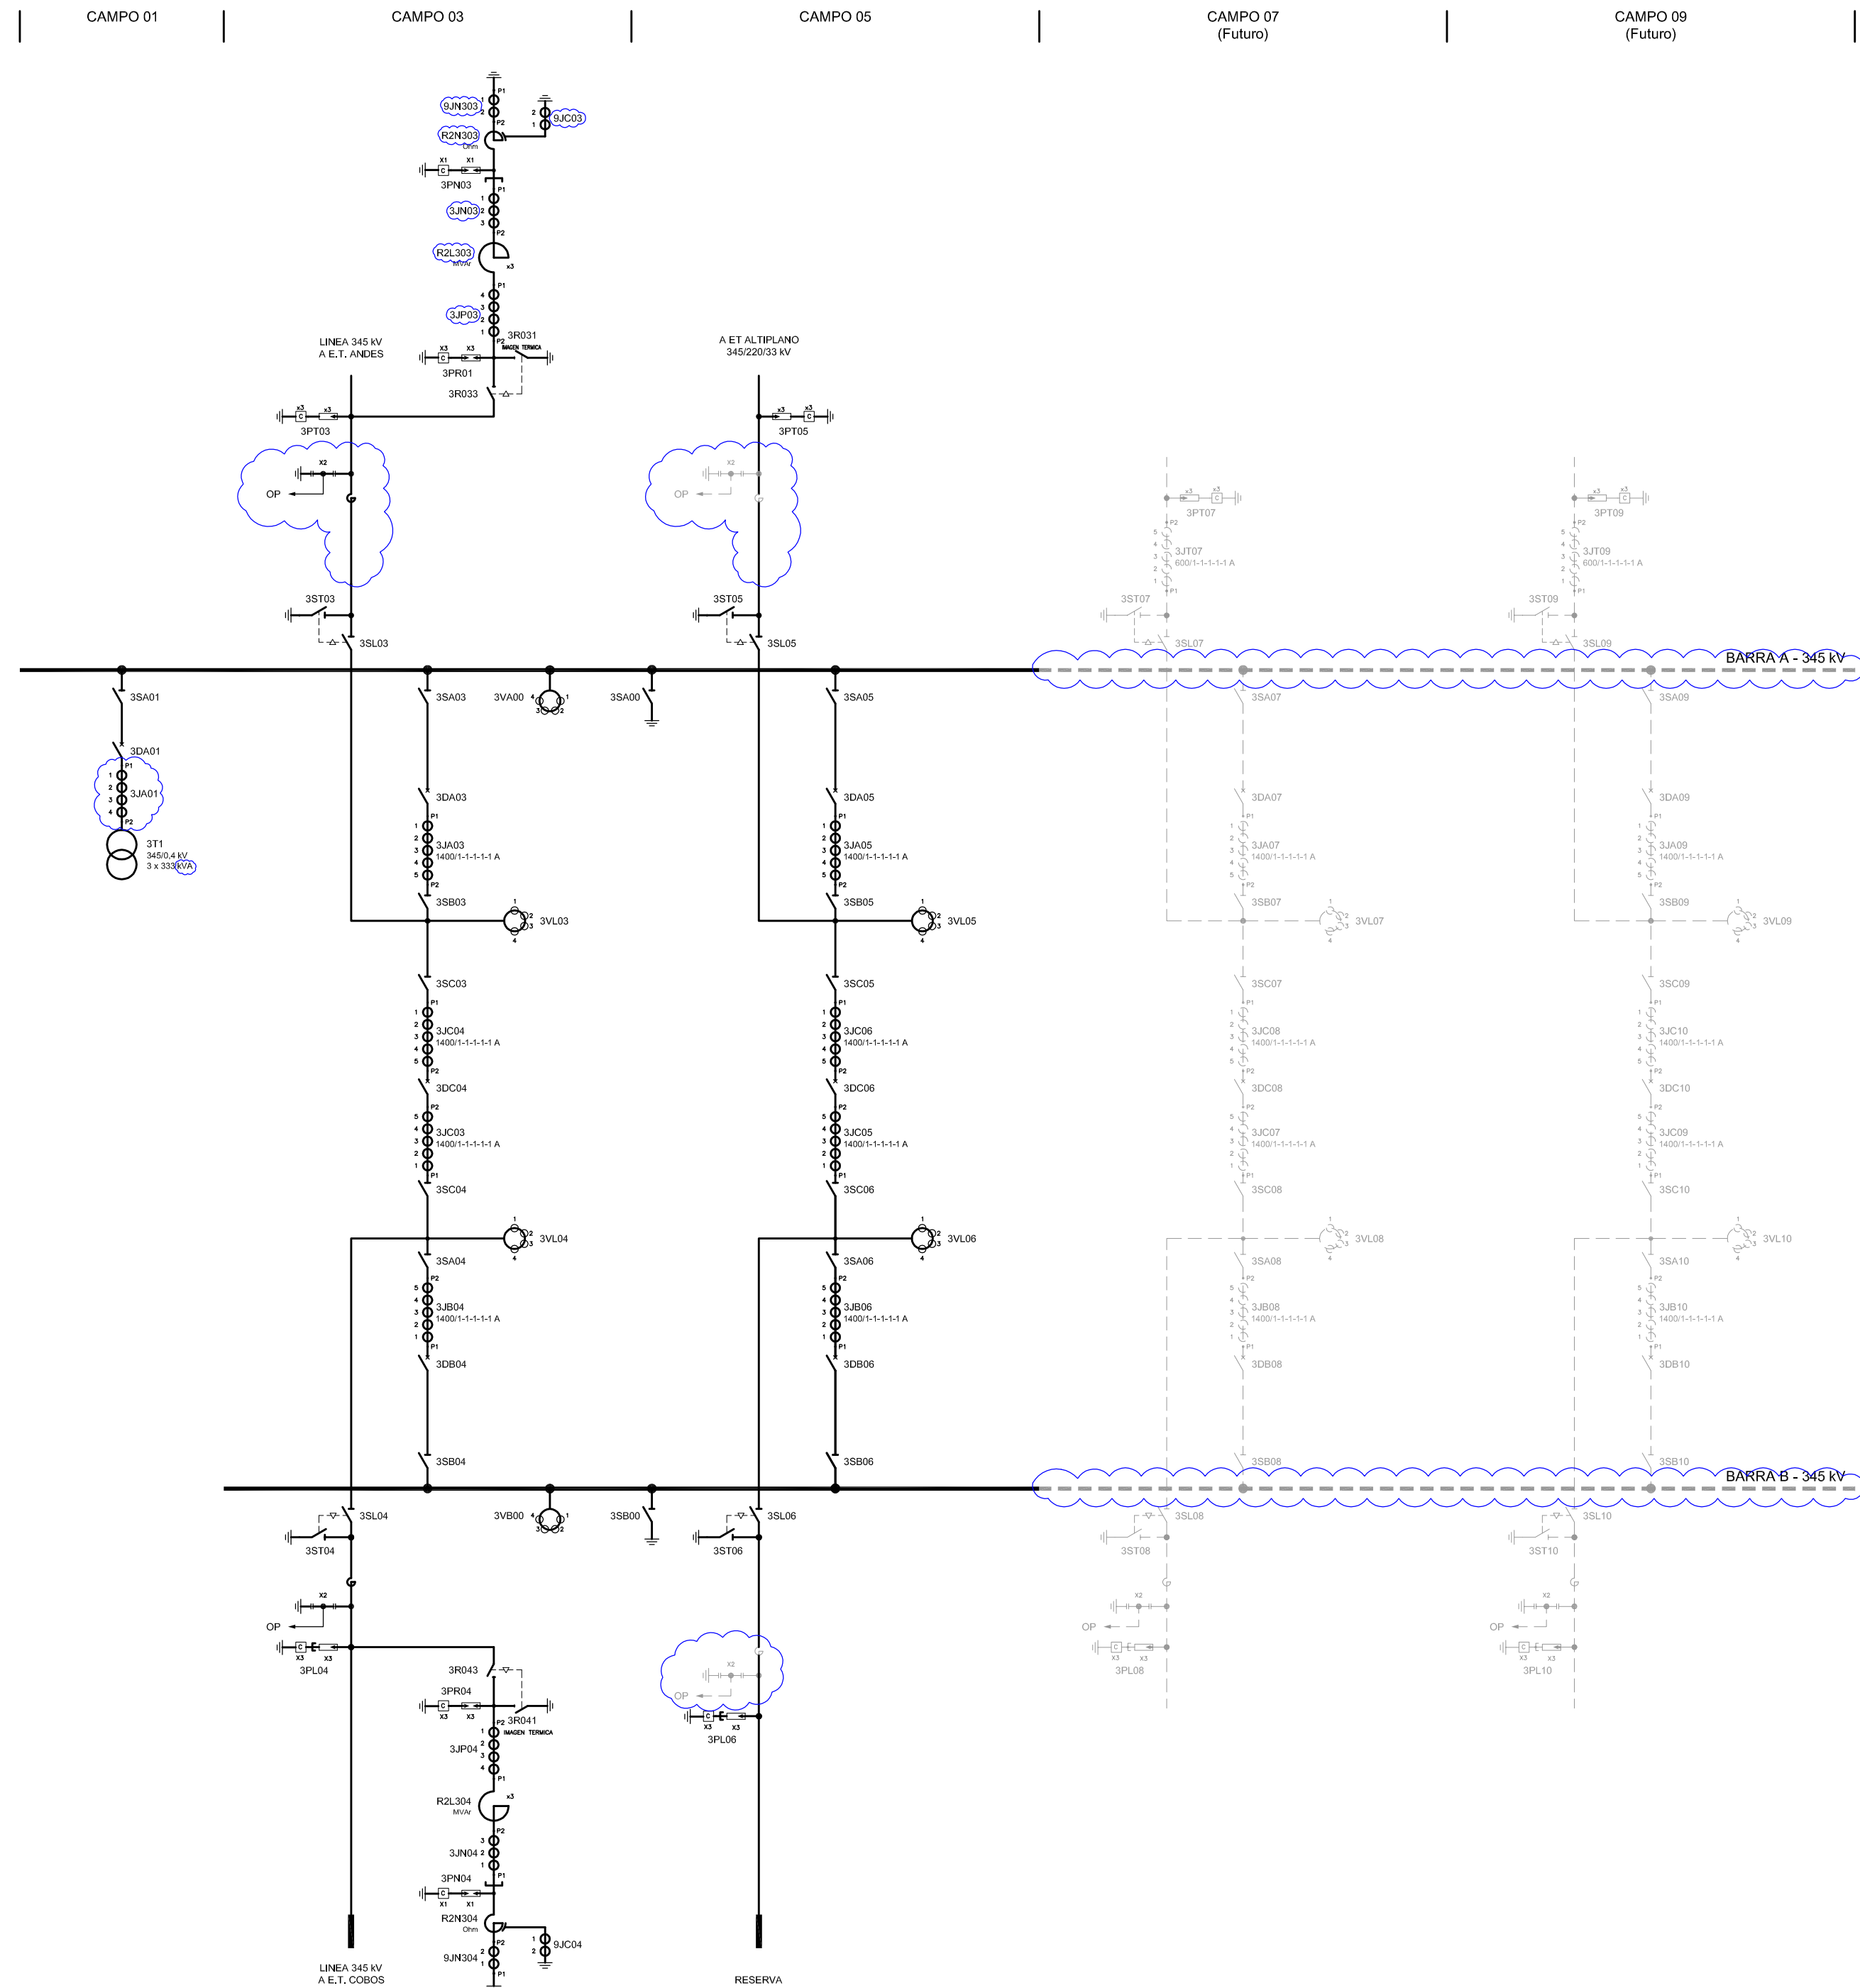

— Actual.
- - - Futuro.

3	25-07-17	Inclusión TI 3JT06 – OP	SAF	ERQ	LAF	LAF
2	20-07-17	Corrección potencia TV SS.AA.	SAF	ERQ	LAF	LAF
1	02-06-17	Emisión para Licitación	SAF	ERQ	LAF	LAF
0	21-03-17	Emisión para revisión	HLS	ERQ	JAL	DRS
Rev.	Fecha	Descripción	Proyecto6	Ejecut6	Revis6	Aprob6

 Ministerio de Energía y Minería Presidencia de la Nación							
			Proyecto: INTERCONEXIÓN DEL SISTEMA AISLADO "ZONA PUNA" CON EL SISTEMA ARGENTINO DE INTERCONEXIÓN PROVINCIA DE JUJUY				
Relevó	---	---	Obra: ESTACIÓN DE SECCIONAMIENTO ALTIPLANO 345 kV				
Proyectó	17-01-2017	HLS					
Cálculó	---	---					
Dibujo	25-01-2017	ERQ					
Revisó	01-02-2017	JAL					
Aprobó	21-03-2017	LAF	Plano: Esquema Unifilar 345 kV				
Nom. Archivo: 17-012-E-EU-101_3.dwg			Doc. Cliente:		Rev.:		
Doc. TLA: 17-012-E-EU-101			Rev.: 3	Tipo: A2	Escala: S/E		Página: 01 de 01