


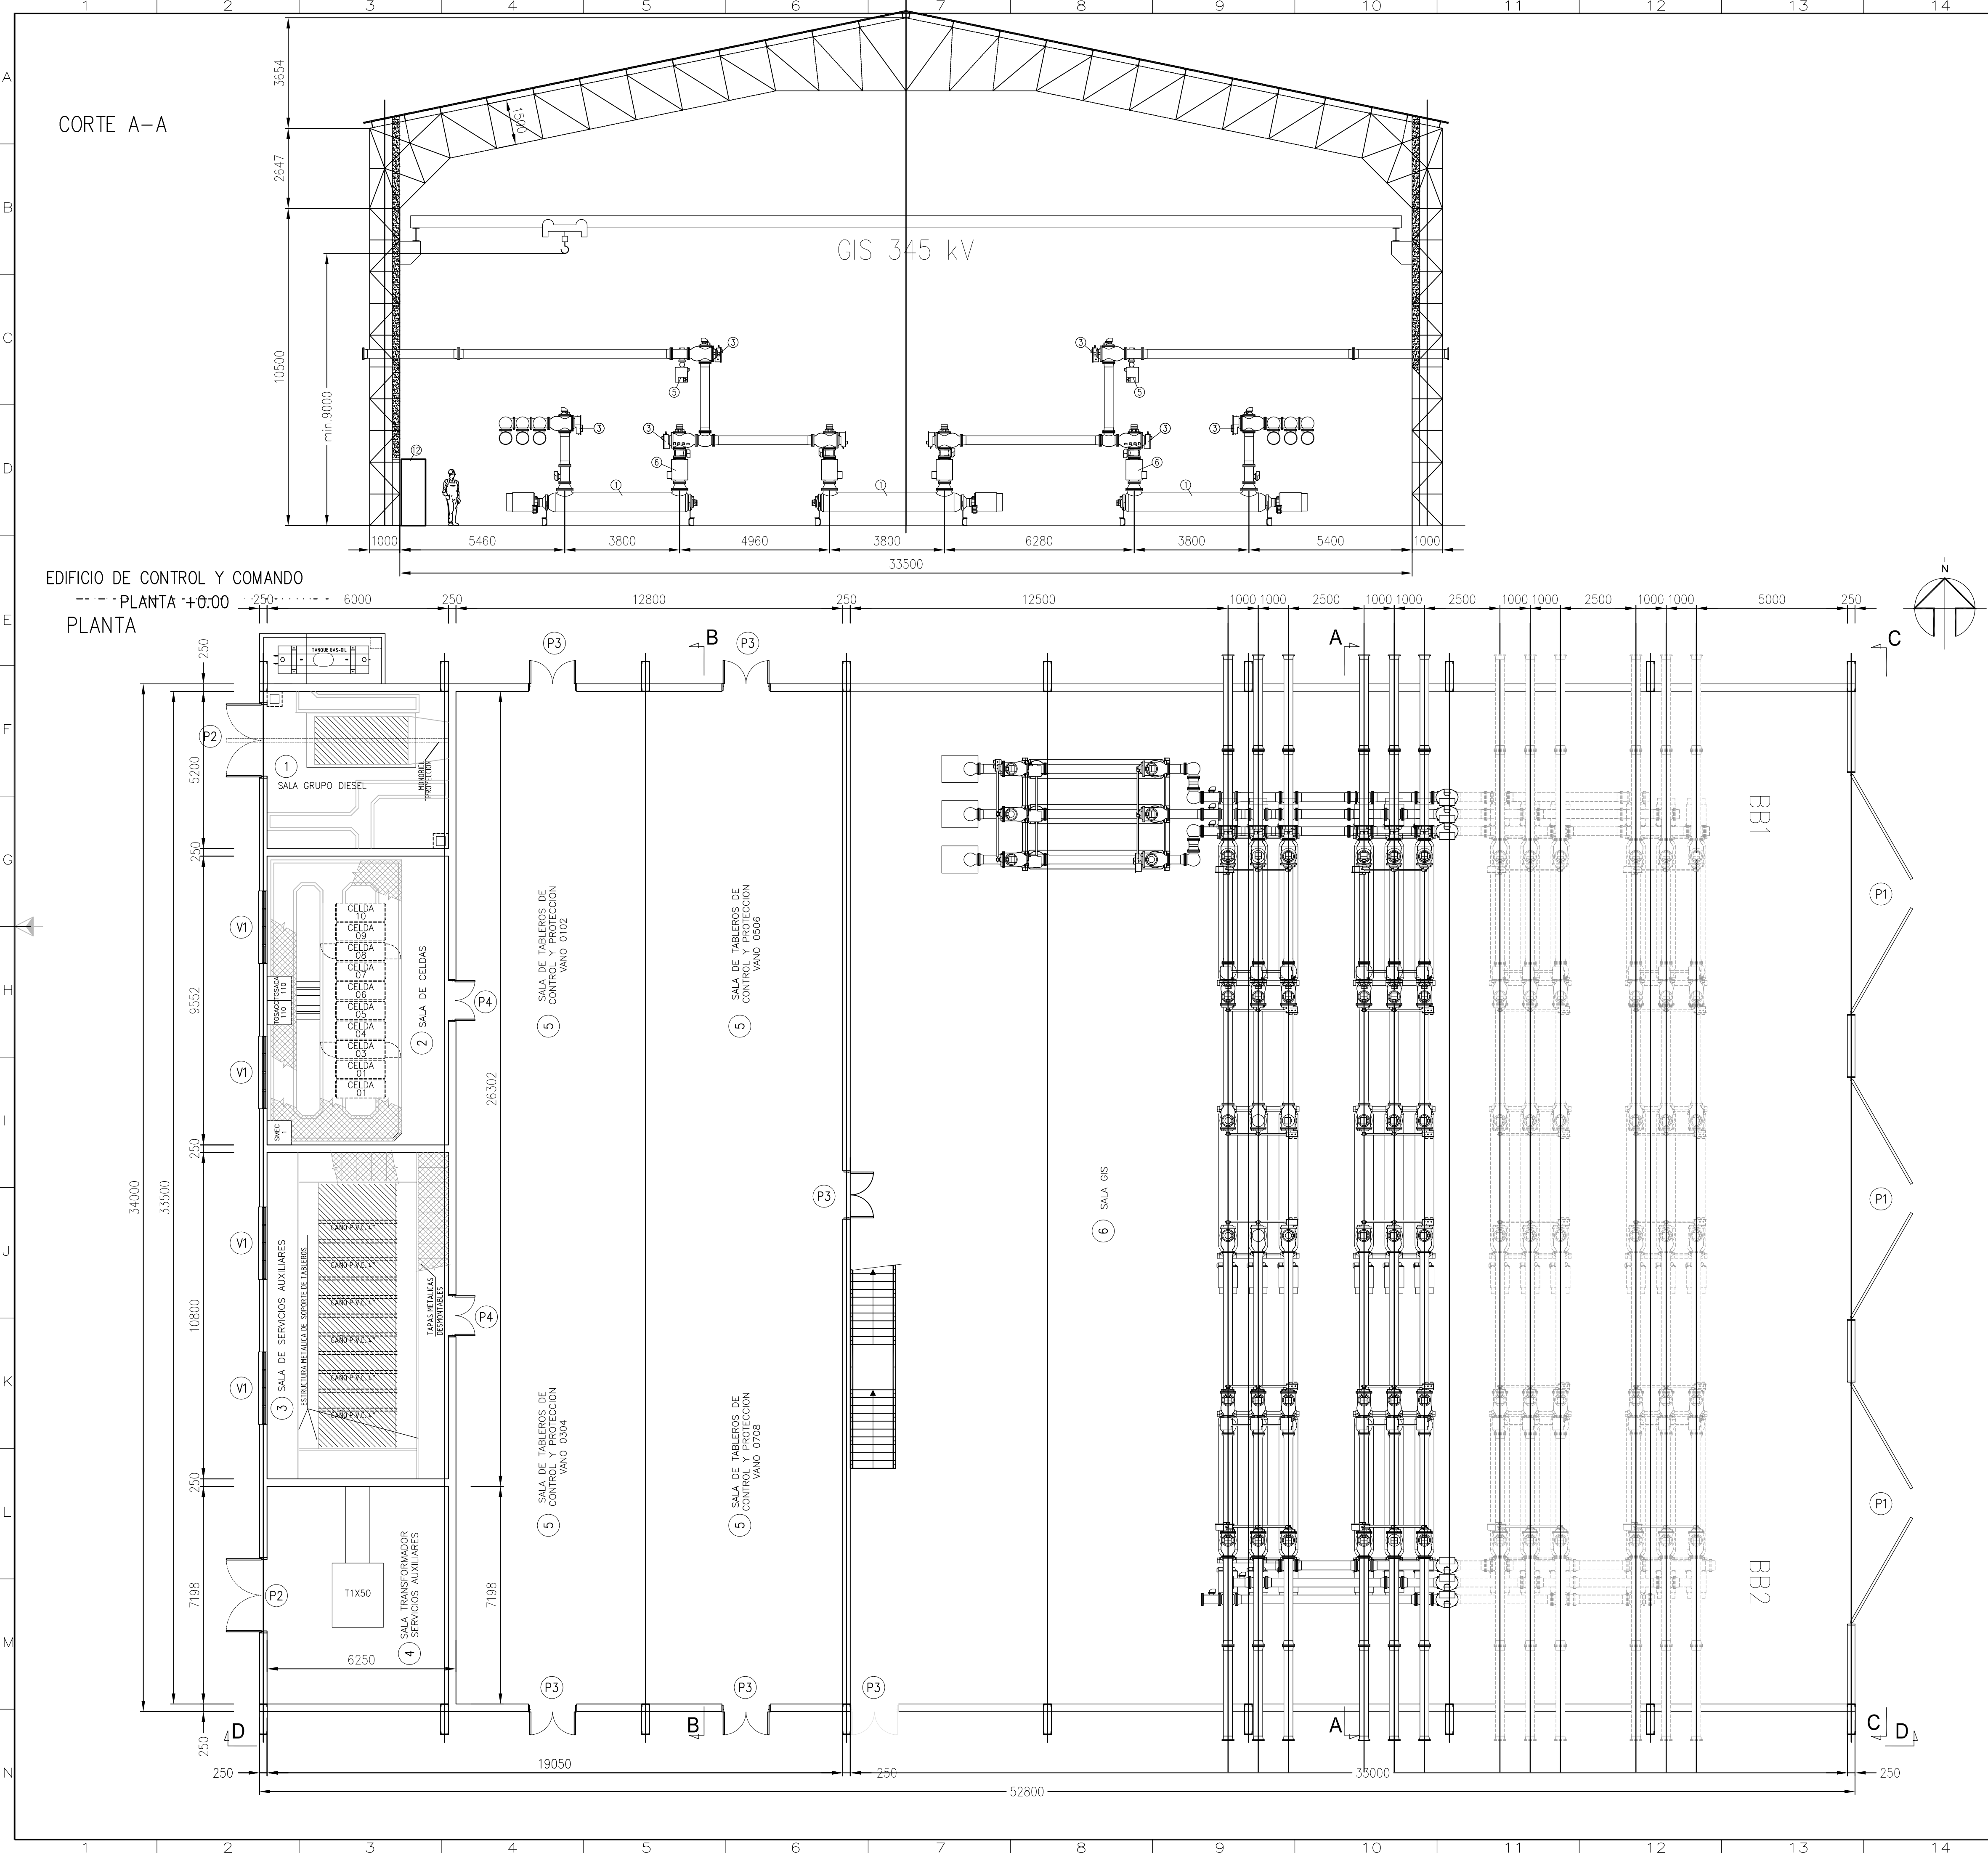

NOTES

NO	
1	ALL CIRCUIT BREAKERS ARE EQUIPPED WITH 3 DRIVES FOR 3 PHASES
2	ALL DISCONNECTORS AND ALL EARTHING SWITCHES ARE EQUIPPED WITH 1 DRIVE FOR 3 PHASES
3	EACH GAS COMPARTMENT IS EQUIPPED WITH ONE GAS VALVE, ONE DENSITY MONITOR AND ONE PRESSURE RELIEF DEVICE
4	CRANE CAPACITY: < 5.0 t REQUIRED CREEPSPEED: 3 m/min

LEGEND


POS	GIS UNIT
1	CIRCUIT BREAKER (3 DRIVES FOR 3 PHASES)
2	DISCONNECTING SWITCH (1 DRIVE FOR 3 PHASES)
3	DISCONNECTING SWITCH WITH INTEGRATED EARTHING SWITCH (WITH 10 kV INSULATION) (1 DRIVE FOR 3 PHASES)
4	MAINTENANCE EARTHING SWITCH (WITH 10 kV INSULATION) (1 DRIVE FOR 3 PHASES)
5	HIGH SPEED EARTHING SWITCH (WITH 10 kV INSULATION) (1 DRIVE FOR 3 PHASES)
6	CURRENT TRANSFORMER
7	VOLTAGE TRANSFORMER
8	SURGE ARRESTER
9	SF6 TO AIR BUSHING
10	CABLE END BOX (WITH ISOLATING LINK)
11	POWER TRANSFORMER BUSHING (WITH ISOLATING LINK)
12	CONTROL CUBICLE

NOTA:
SE UTILIZARA LA SALA DEL VANO 0506 Y 0708 COMO DEPOSITO EN LA PRIMERA ETAPA.


2	01/08/17	Modificaciones por consultas	SAF	ERQ	LAF	LAF
1	02/06/17	Emisión para Licitación	SAF	ERQ	LAF	LAF
0	21/03/17	Emisión para revisión	HLS	ERQ	JAL	DRS
Rev.	Fecha	Descripción	Proyectó	Ejecutó	Revisó	Aprobó

Relevó	Fecha	Nombre	Proyecto: INTERCONEXIÓN DEL SISTEMA AISLADO "ZONA PUNA" CON EL SISTEMA ARGENTINO DE INTERCONEXIÓN PROVINCIA DE JUJUY			
Proyectó	17/01/17	HLS	Obra: ESTACIÓN DE SECCIONAMIENTO ALTIPLANO 345 kV			
Cálculó	17/01/17	ERQ	Plano: PLANTA, CORTE, FACHADA Y LOCALES			
Dibujó	17/01/17	JAL				
Revisó	17/01/17	DRS				
Aprobó	17/01/17					
Nom. Archivo: 17-012-C-PL-101_2.dwg			Doc. Cliente:		Rev.:	
Doc. TLA: 17-012-C-PL-101			Rev.:2	Tipo: A1	Escala: 1:100	Página: 01 de 04

CORTE A-A

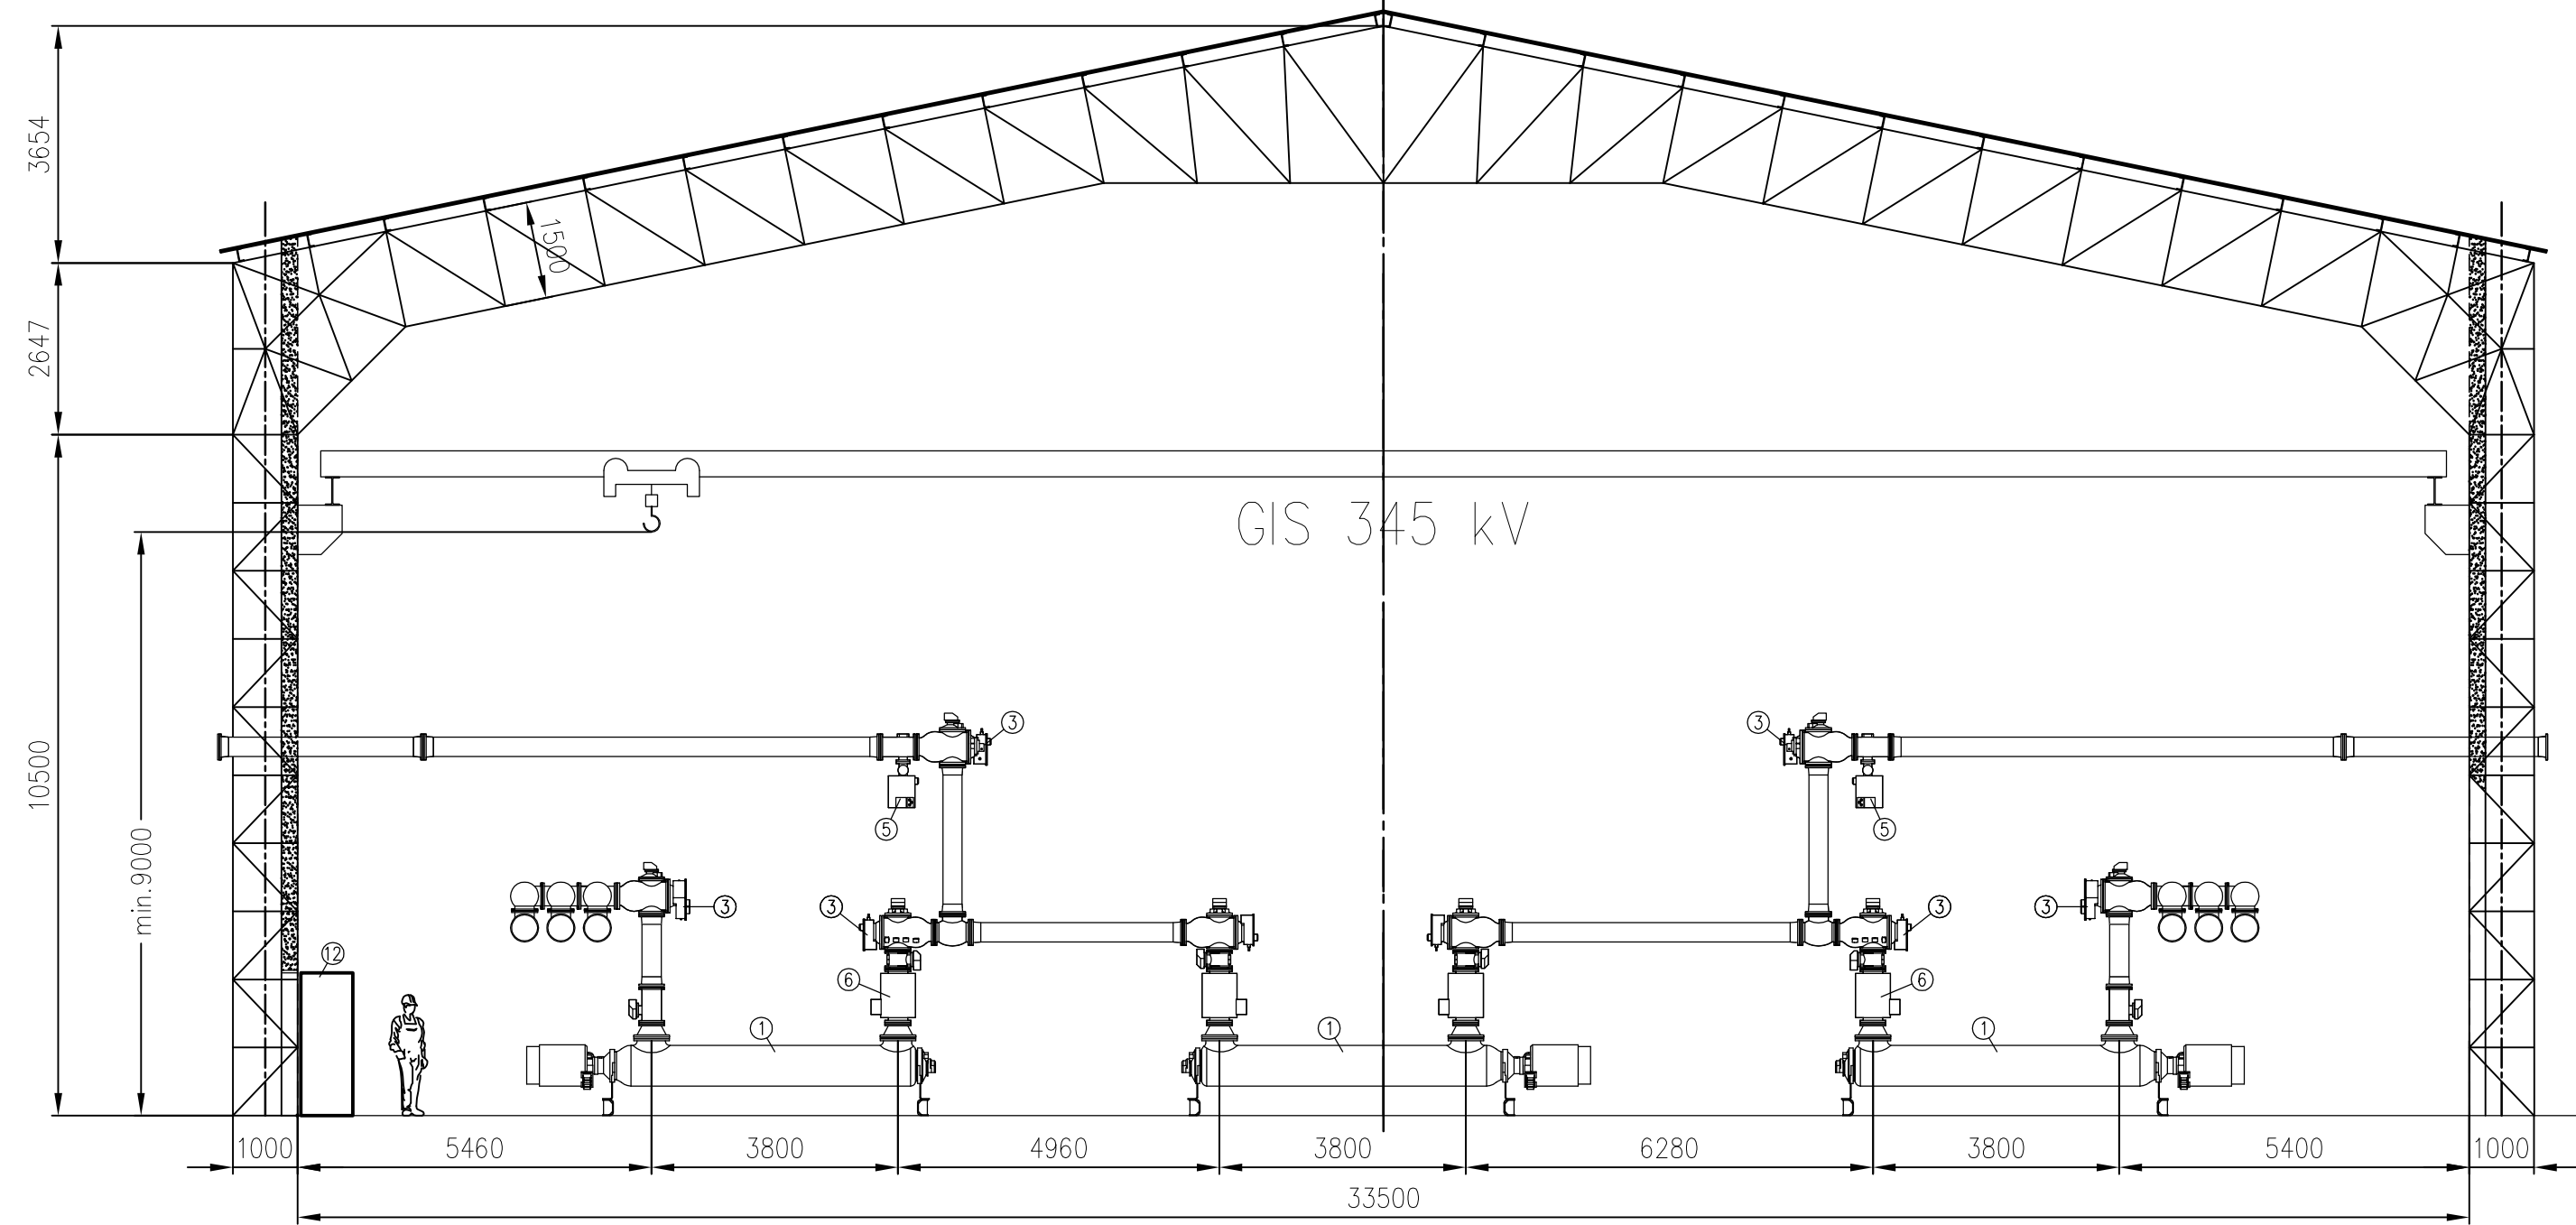

EDIFICIO DE CONTROL Y COMANDO
PLANTA +5.00
PLANTA

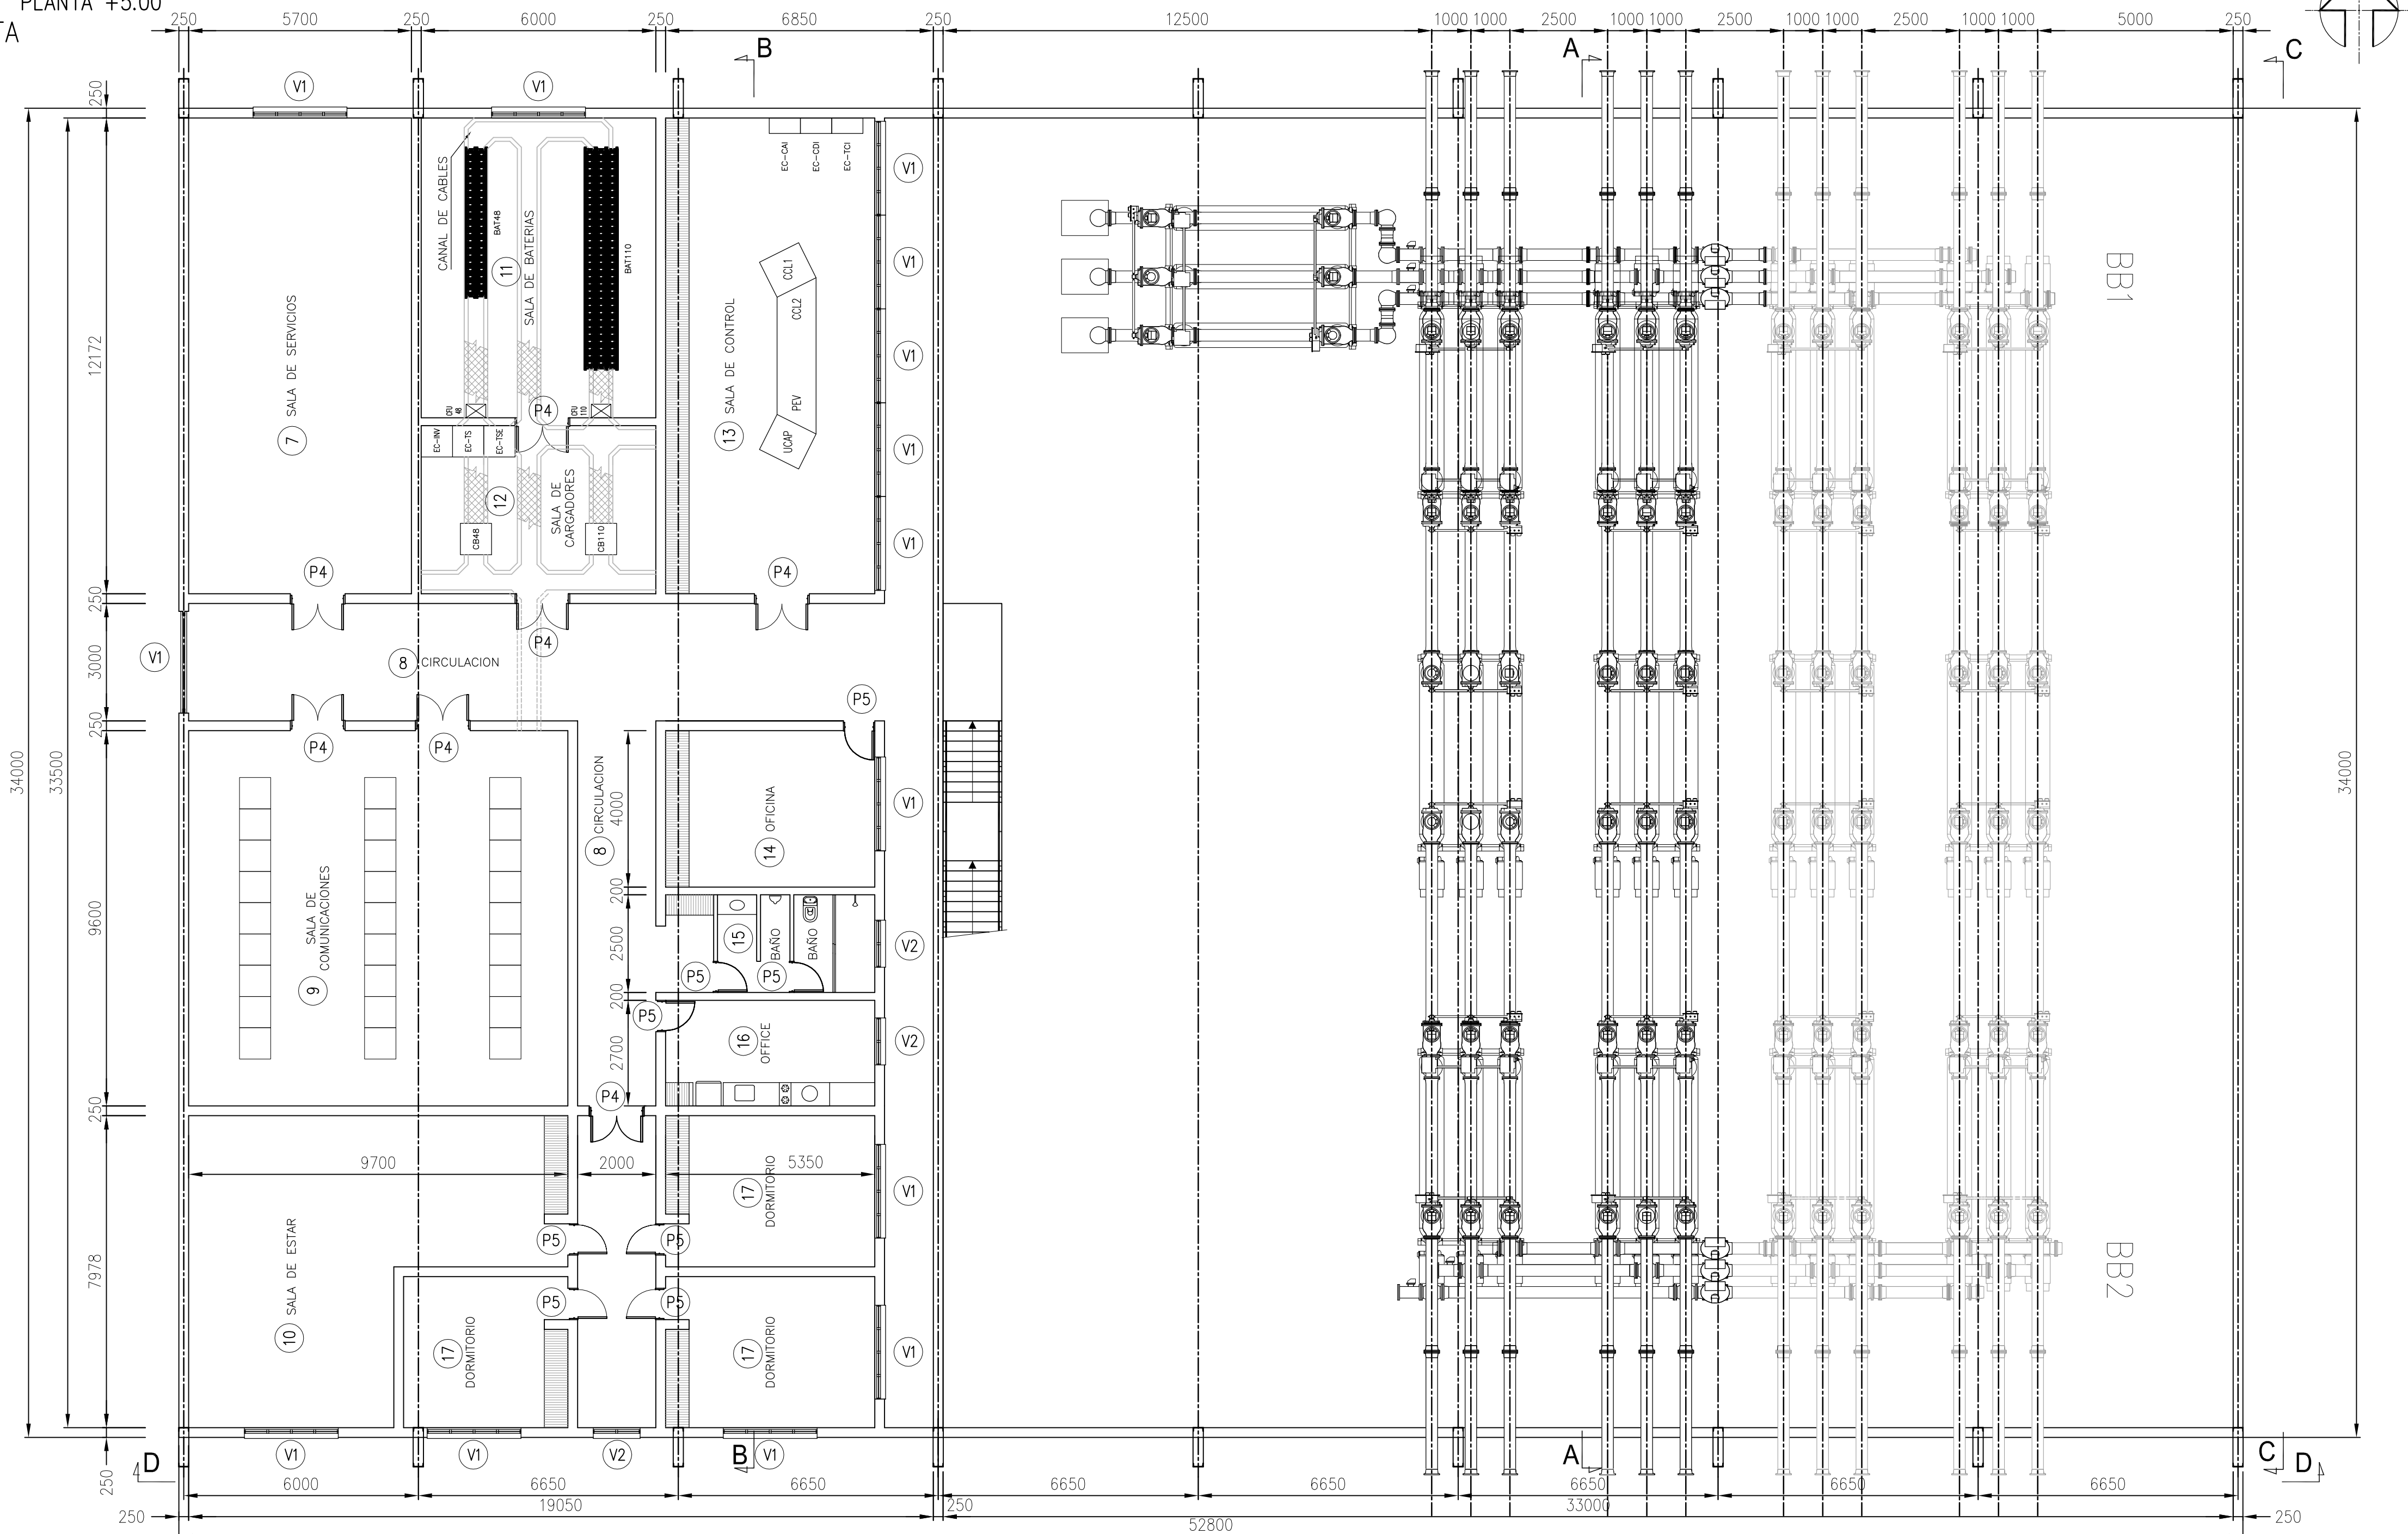


NOTES

NO	
1	ALL CIRCUIT BREAKERS ARE EQUIPPED WITH 3 DRIVES FOR 3 PHASES
2	ALL DISCONNECTORS AND ALL EARTHING SWITCHES ARE EQUIPPED WITH 1 DRIVE FOR 3 PHASES
3	EACH GAS COMPARTMENT IS EQUIPPED WITH ONE GAS VALVE, ONE DENSITY MONITOR AND ONE PRESSURE RELIEF DEVICE
4	CRANE CAPACITY: < 5.0 t REQUIRED CREEPSPEED: 3 m/min


LEGEND

POS	GIS UNIT
1	CIRCUIT BREAKER (3 DRIVES FOR 3 PHASES)
2	DISCONNECTING SWITCH (1 DRIVE FOR 3 PHASES)
3	DISCONNECTING SWITCH WITH INTEGRATED EARTHING SWITCH (WITH 10 kV INSULATION) (1 DRIVE FOR 3 PHASES)
4	MAINTENANCE EARTHING SWITCH (WITH 10 kV INSULATION) (1 DRIVE FOR 3 PHASES)
5	HIGH SPEED EARTHING SWITCH (WITH 10 kV INSULATION) (1 DRIVE FOR 3 PHASES)
6	CURRENT TRANSFORMER
7	VOLTAGE TRANSFORMER
8	SURGE ARRESTER
9	SF6 TO AIR BUSHING
10	CABLE END BOX (WITH ISOLATING LINK)
11	POWER TRANSFORMER BUSHING (WITH ISOLATING LINK)
12	CONTROL CUBICLE

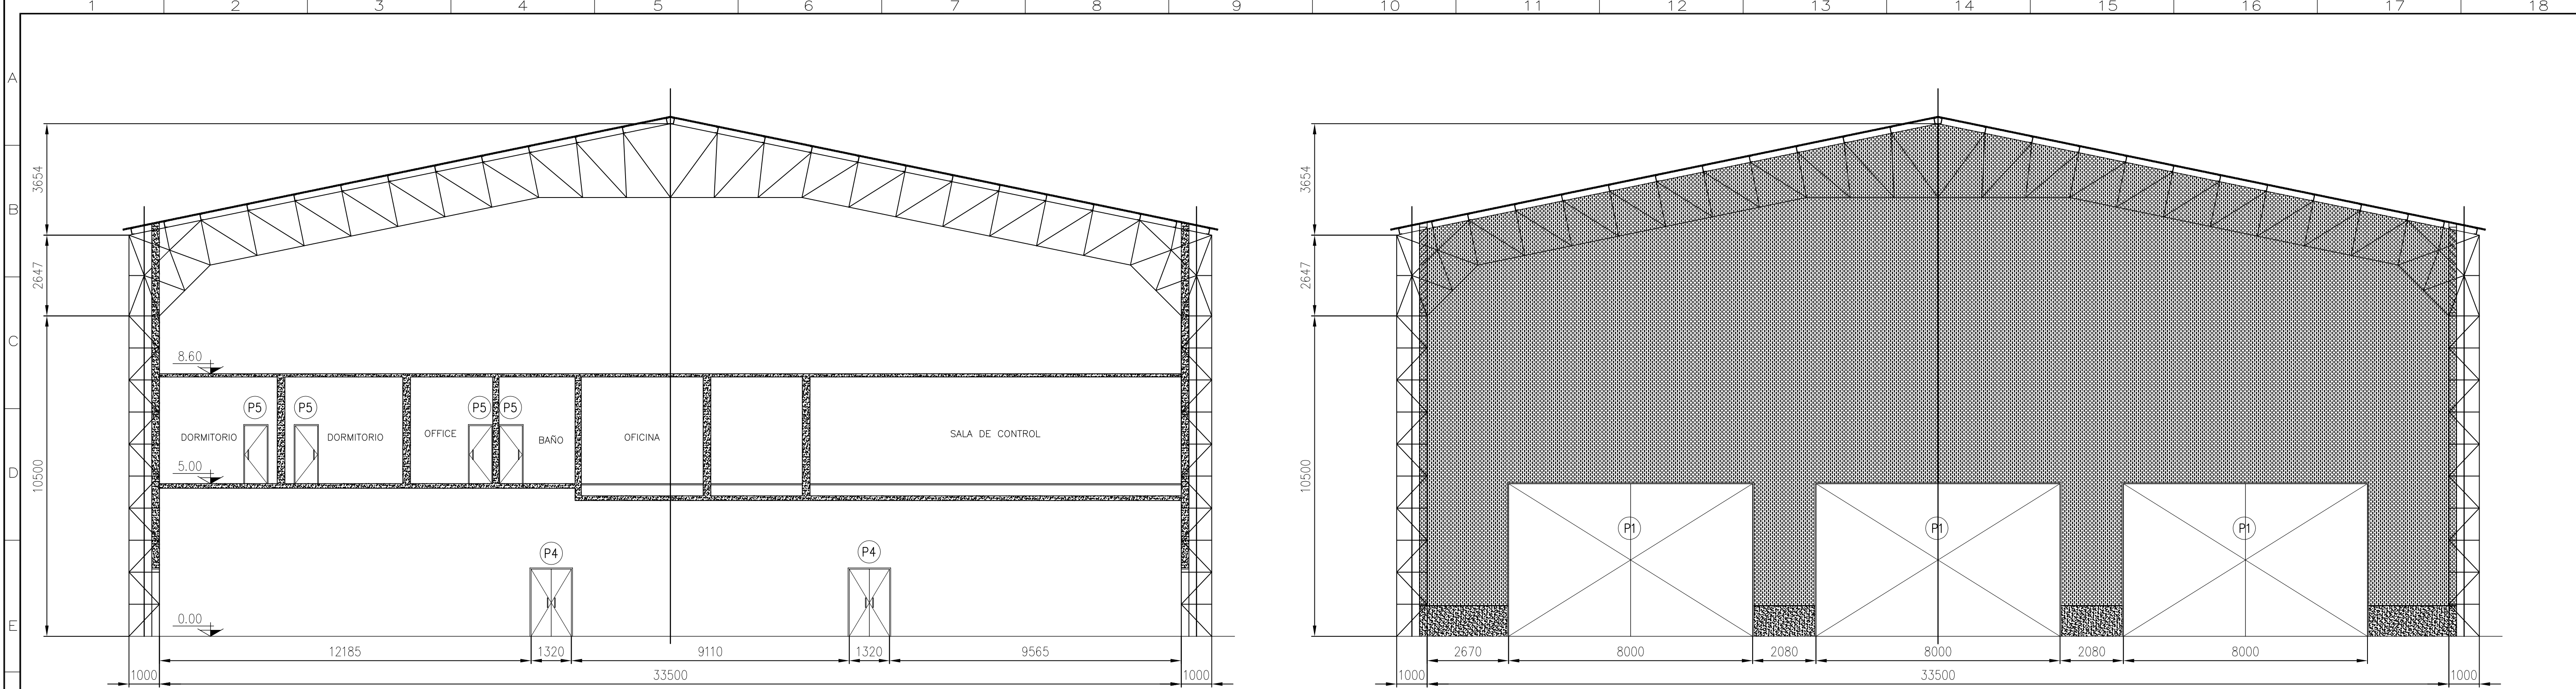


CORTE B - B

VISTA C - C (Fachada Este)

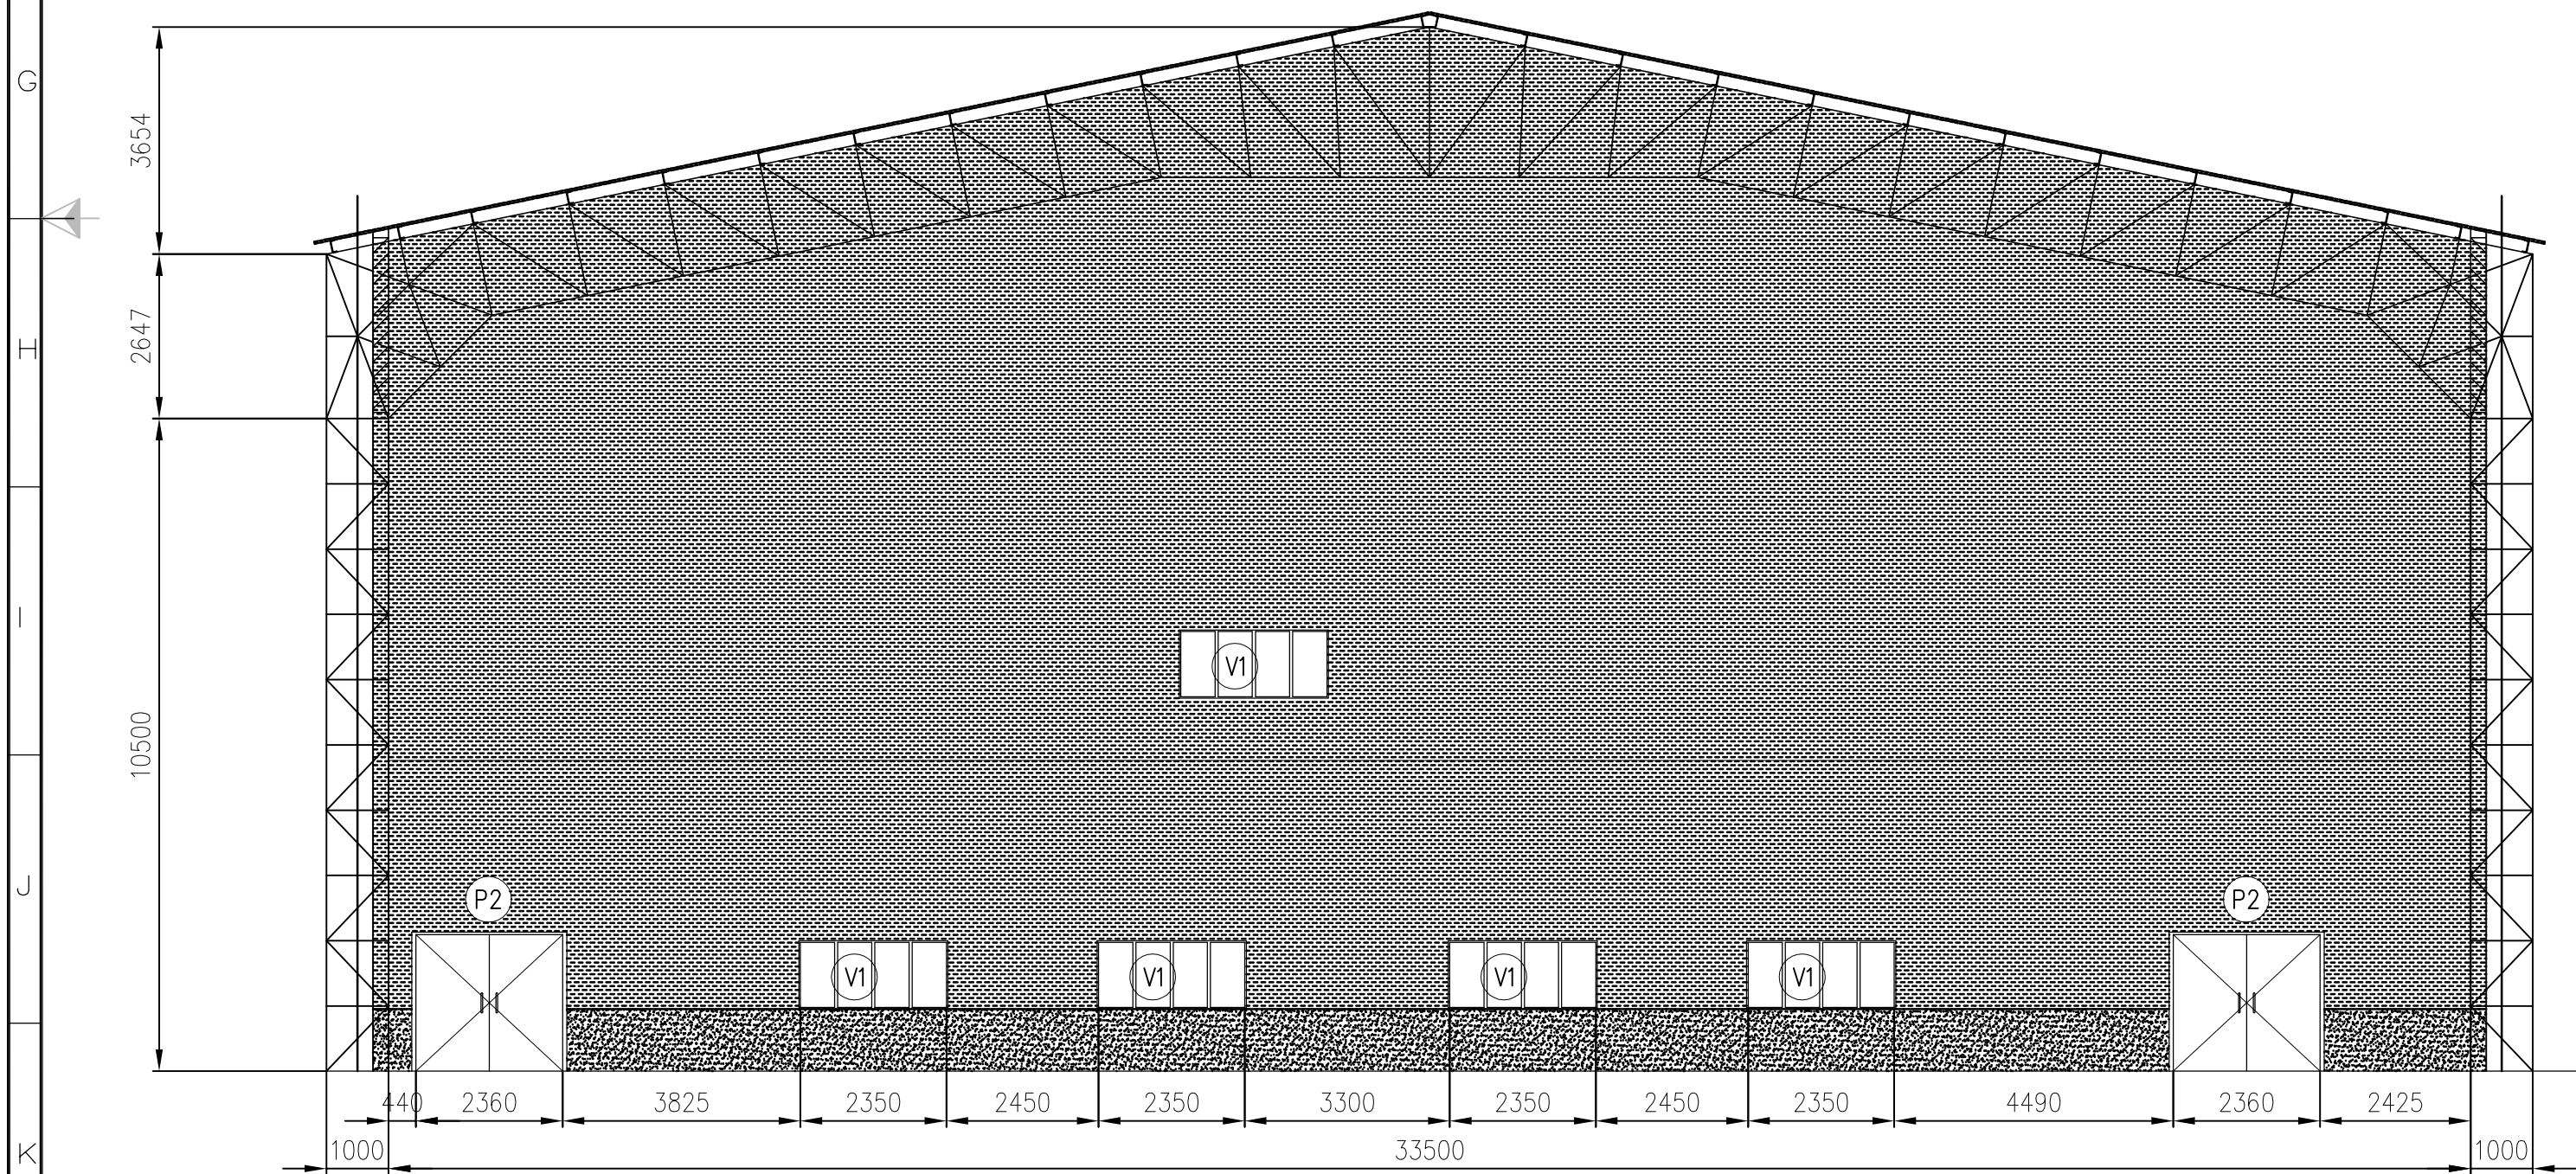

VISTA E - E (Fachada Oeste)

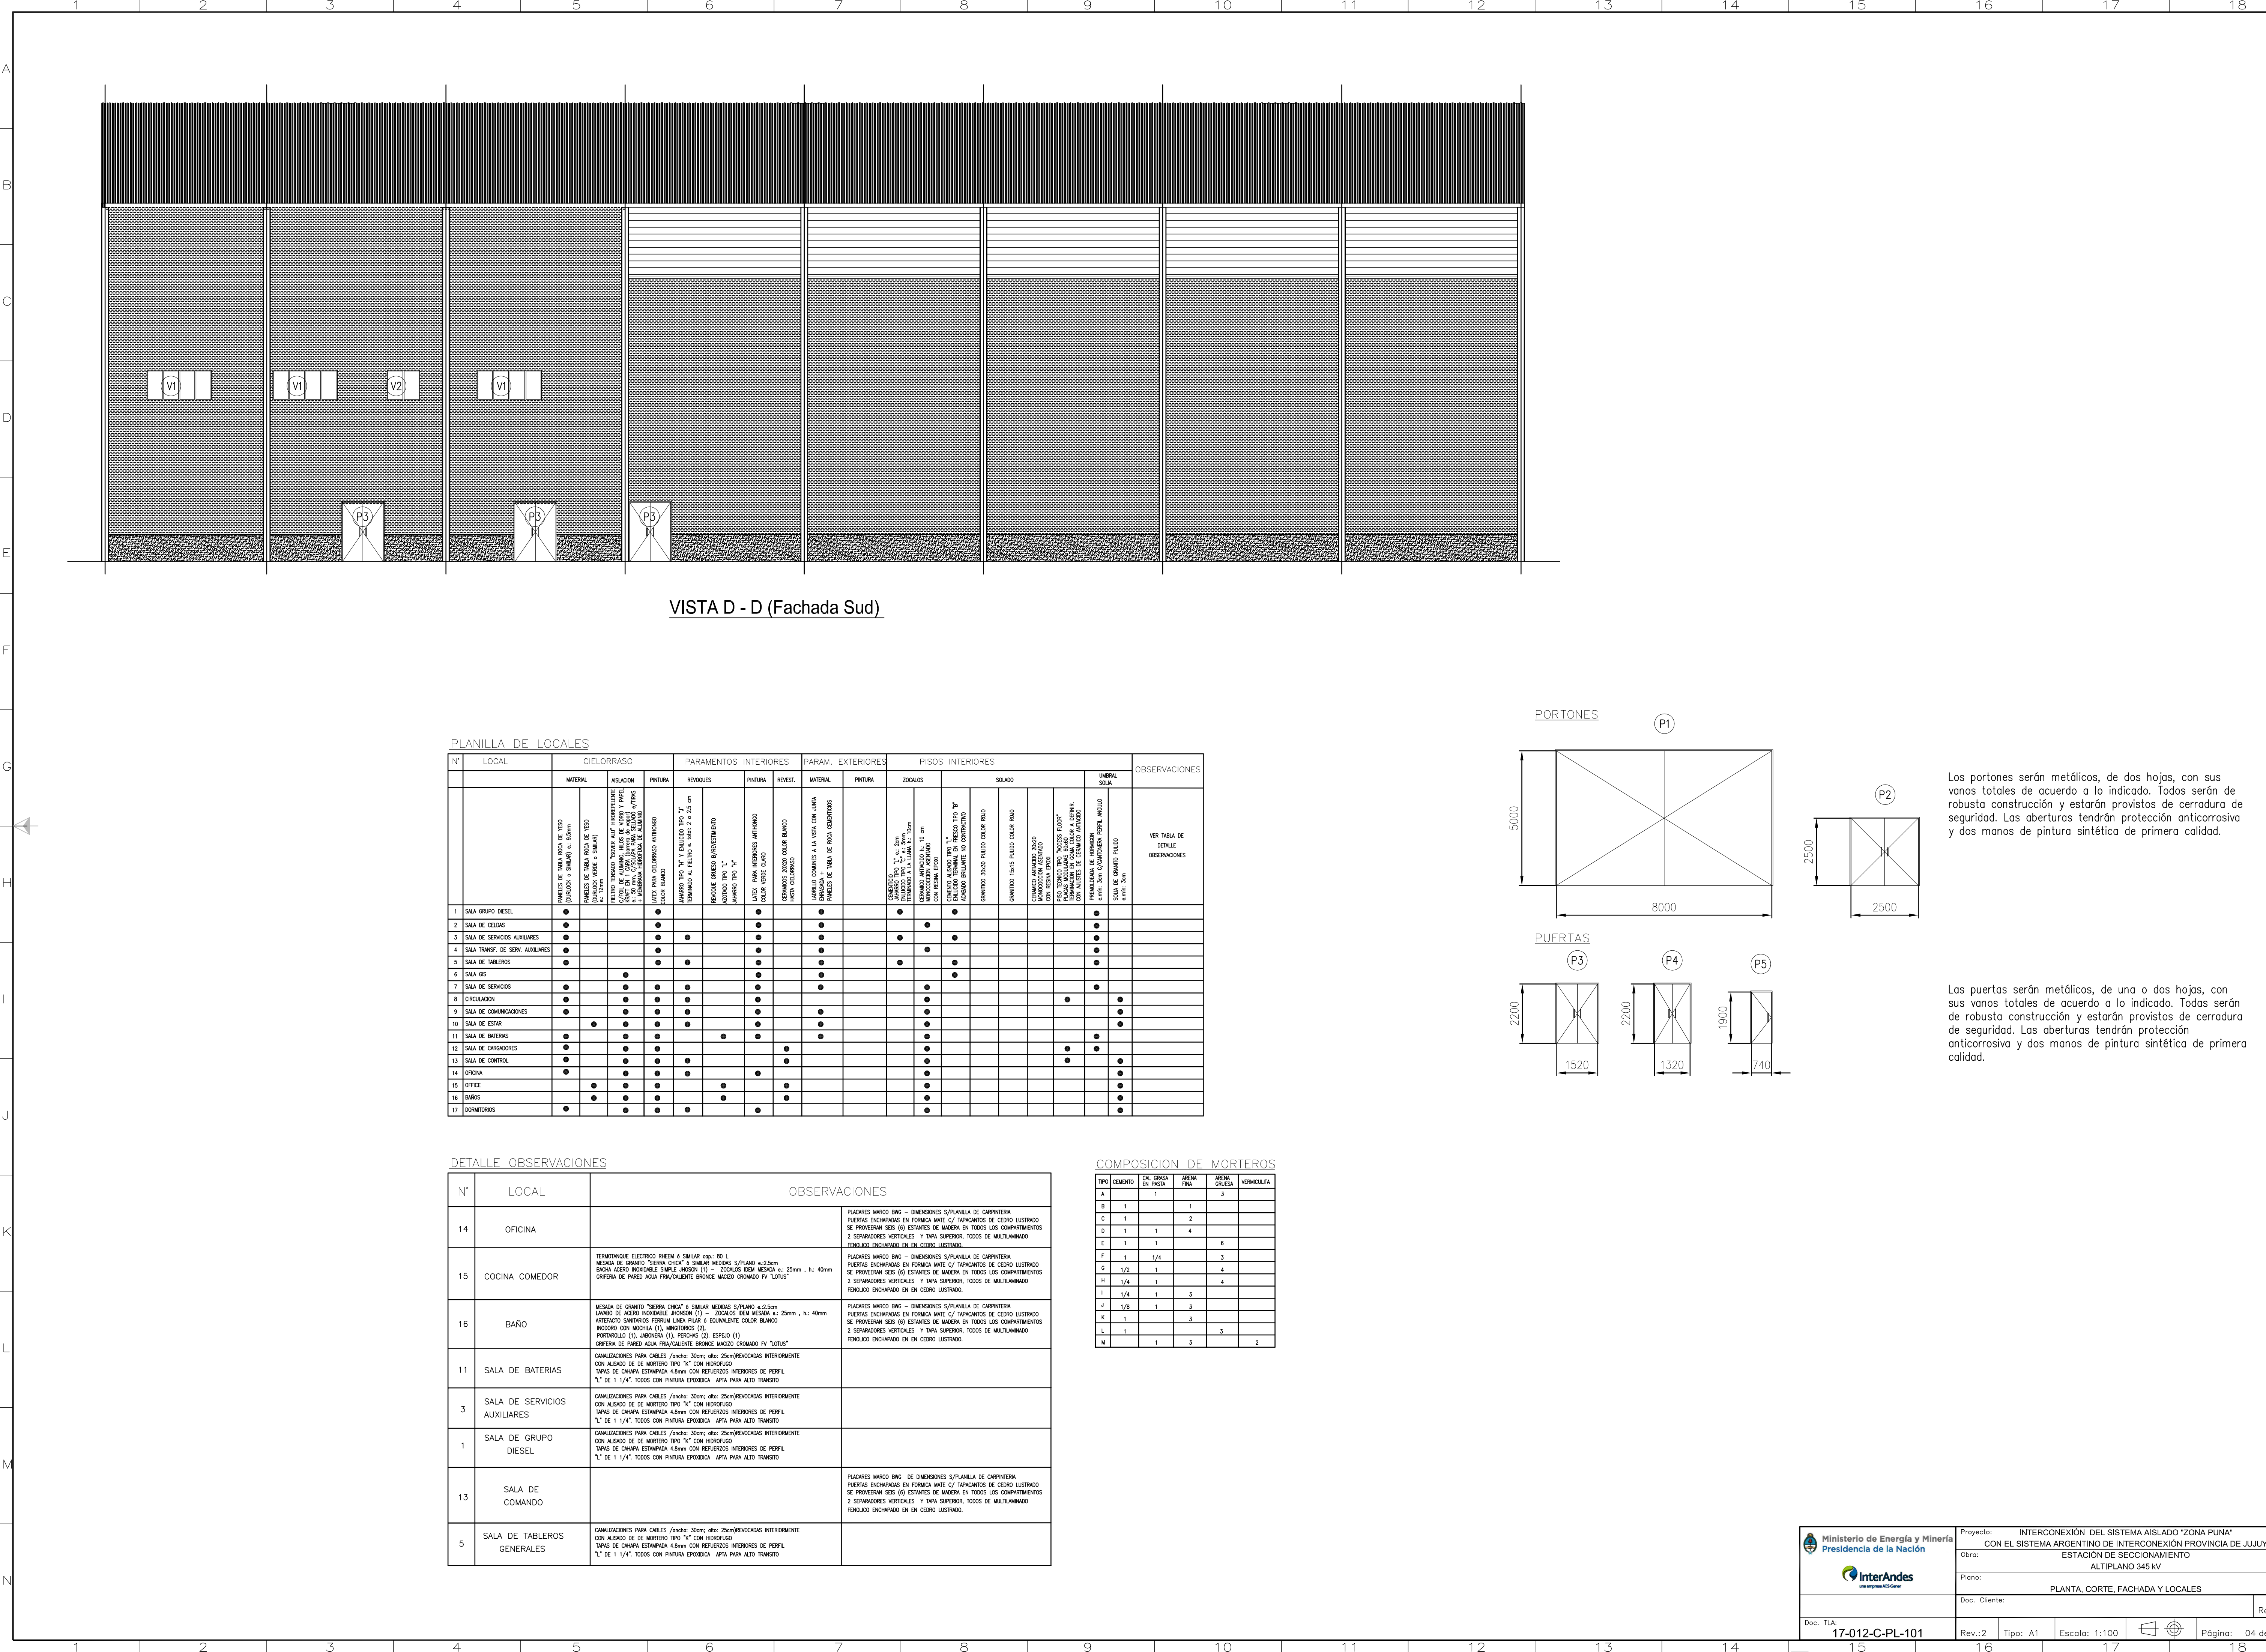

VISTA D - D (Fachada Sud)

PLANILLA DE LOCALES

N°	LOCAL	CIELORRASO			PARAMENTOS INTERIORES			PARAM. EXTERIORES	PISOS INTERIORES					OBSERVACIONES
		MATERIAL	ASLACION	PINTURA	REVOCADOS	PINTURA	REVEST.	MATERIAL	PINTURA	ZOCALOS	ALUMINIO	SOLADO	UBINADO	



















DETALLE OBSERVACIONES

N°	LOCAL	OBSERVACIONES
14	OFICINA	PLACAS MARCO BMS - DIMENSIONES 5/PLANILLA DE CARPINTERIA PUERTAS ENCHAPADAS EN FORMA MATE C/ TAPACANTOS DE CIERRO LUSTRADO SE PROVEERAN SES (6) ESTANTES DE MADERA EN TODOS LOS COMPARTIMENTOS 2 SEPARADORES VERTICALES Y TAPA SUPERIOR, TODOS DE MULTIAMINADO FENOLICO ENCHAPADO EN CIERRO LUSTRADO.
15	COCINA COMEDOR	TERMOTANQUE ELECTRO INVERN 6 SIMILAR cap. 80 L MESA DE GRANTO "SIERRA CHICA" 6 SIMILAR MEDIDAS 5/PLANO 4x2.5m BACHA ACERO INOXIDABLE 30x30cm (1) - ZOCALOS CON MESA 4x 25mm, h. 40mm GRIFERIA DE PARED AGUA FRIA/CALENTE BRONCE MACIZO CROMADO PV "LOTUS"
16	BAÑO	MESA DE GRANTO "SIERRA CHICA" 6 SIMILAR MEDIDAS 5/PLANO 4x2.5m BAÑO DE ACERO INOXIDABLE 30x30cm (1) - ZOCALOS CON MESA 4x 25mm, h. 40mm INTERCITO SANITARIO FERRON LINEA PLUM 6 EQUIVALENTE COLOR BLANCO RODILLO CON MOCHILA (1), MANEJADORES (2), PORTAVOZ (1), JARDINERA (1), PERSIANA (2) ESPEJO (1) GRIFERIA DE PARED AGUA FRIA/CALENTE BRONCE MACIZO CROMADO PV "LOTUS"
11	SALA DE BATERIAS	CANALIZACIONES PARA CABLES / ancho: 30cm, alto: 25cm/REVOCADOS INTERIORNENTE CON ALGARO DE DE MORTERO TIPO "X" CON HERRILLADO TAPAS DE CHAPPA ESTAMPADA 4.8mm CON REFUERZOS INTERIORES DE PERFIL "L" DE 1 1/4", TODOS CON PINTURA EPOXIDICA APTA PARA ALTO TRANSITO
3	SALA DE SERVICIOS AUXILIARES	CANALIZACIONES PARA CABLES / ancho: 30cm, alto: 25cm/REVOCADOS INTERIORNENTE CON ALGARO DE DE MORTERO TIPO "X" CON HERRILLADO TAPAS DE CHAPPA ESTAMPADA 4.8mm CON REFUERZOS INTERIORES DE PERFIL "L" DE 1 1/4", TODOS CON PINTURA EPOXIDICA APTA PARA ALTO TRANSITO
1	SALA DE GRUPO DIESEL	CANALIZACIONES PARA CABLES / ancho: 30cm, alto: 25cm/REVOCADOS INTERIORNENTE CON ALGARO DE DE MORTERO TIPO "X" CON HERRILLADO TAPAS DE CHAPPA ESTAMPADA 4.8mm CON REFUERZOS INTERIORES DE PERFIL "L" DE 1 1/4", TODOS CON PINTURA EPOXIDICA APTA PARA ALTO TRANSITO
13	SALA DE COMANDO	PLACAS MARCO BMS - DIMENSIONES 5/PLANILLA DE CARPINTERIA PUERTAS ENCHAPADAS EN FORMA MATE C/ TAPACANTOS DE CIERRO LUSTRADO SE PROVEERAN SES (6) ESTANTES DE MADERA EN TODOS LOS COMPARTIMENTOS 2 SEPARADORES VERTICALES Y TAPA SUPERIOR, TODOS DE MULTIAMINADO FENOLICO ENCHAPADO EN EN CIERRO LUSTRADO.
5	SALA DE TABLEROS GENERALES	CANALIZACIONES PARA CABLES / ancho: 30cm, alto: 25cm/REVOCADOS INTERIORNENTE CON ALGARO DE DE MORTERO TIPO "X" CON HERRILLADO TAPAS DE CHAPPA ESTAMPADA 4.8mm CON REFUERZOS INTERIORES DE PERFIL "L" DE 1 1/4", TODOS CON PINTURA EPOXIDICA APTA PARA ALTO TRANSITO


COMPOSICION DE MORTEROS

TIPO	CEMENTO	DAL GRASA EN PASTA	ARENA FINA	ARENA GUESA	VERMICULITA
A	1	1	1	3	
B	1	1	1	3	
C	1	1	2		
D	1	1	4		
E	1	1		6	
F	1	1/4		3	
G	1/2	1		4	
H	1/4	1		4	
I	1/4	1	3		
J	1/8	1	3		
K	1		3		
L	1		3		2
M	1	1	3		2

PORTONES

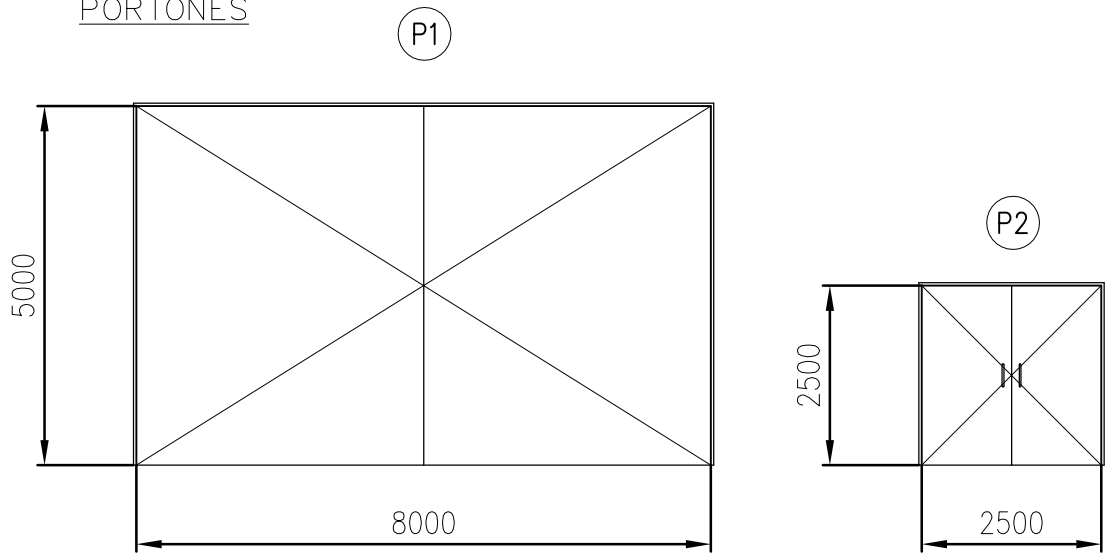

PUERTAS

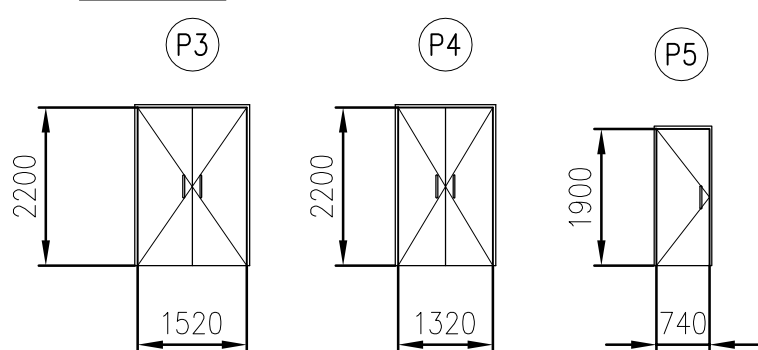

Los portones serán metálicos, de dos hojas, con sus vanos totales de acuerdo a lo indicado. Todos serán de robusta construcción y estarán provistos de cerradura de seguridad. Las aberturas tendrán protección anticorrosiva y dos manos de pintura sintética de primera calidad.

Las puertas serán metálicas, de una o dos hojas, con sus vanos totales de acuerdo a lo indicado. Todas serán de robusta construcción y estarán provistos de cerradura de seguridad. Las aberturas tendrán protección anticorrosiva y dos manos de pintura sintética de primera calidad.