


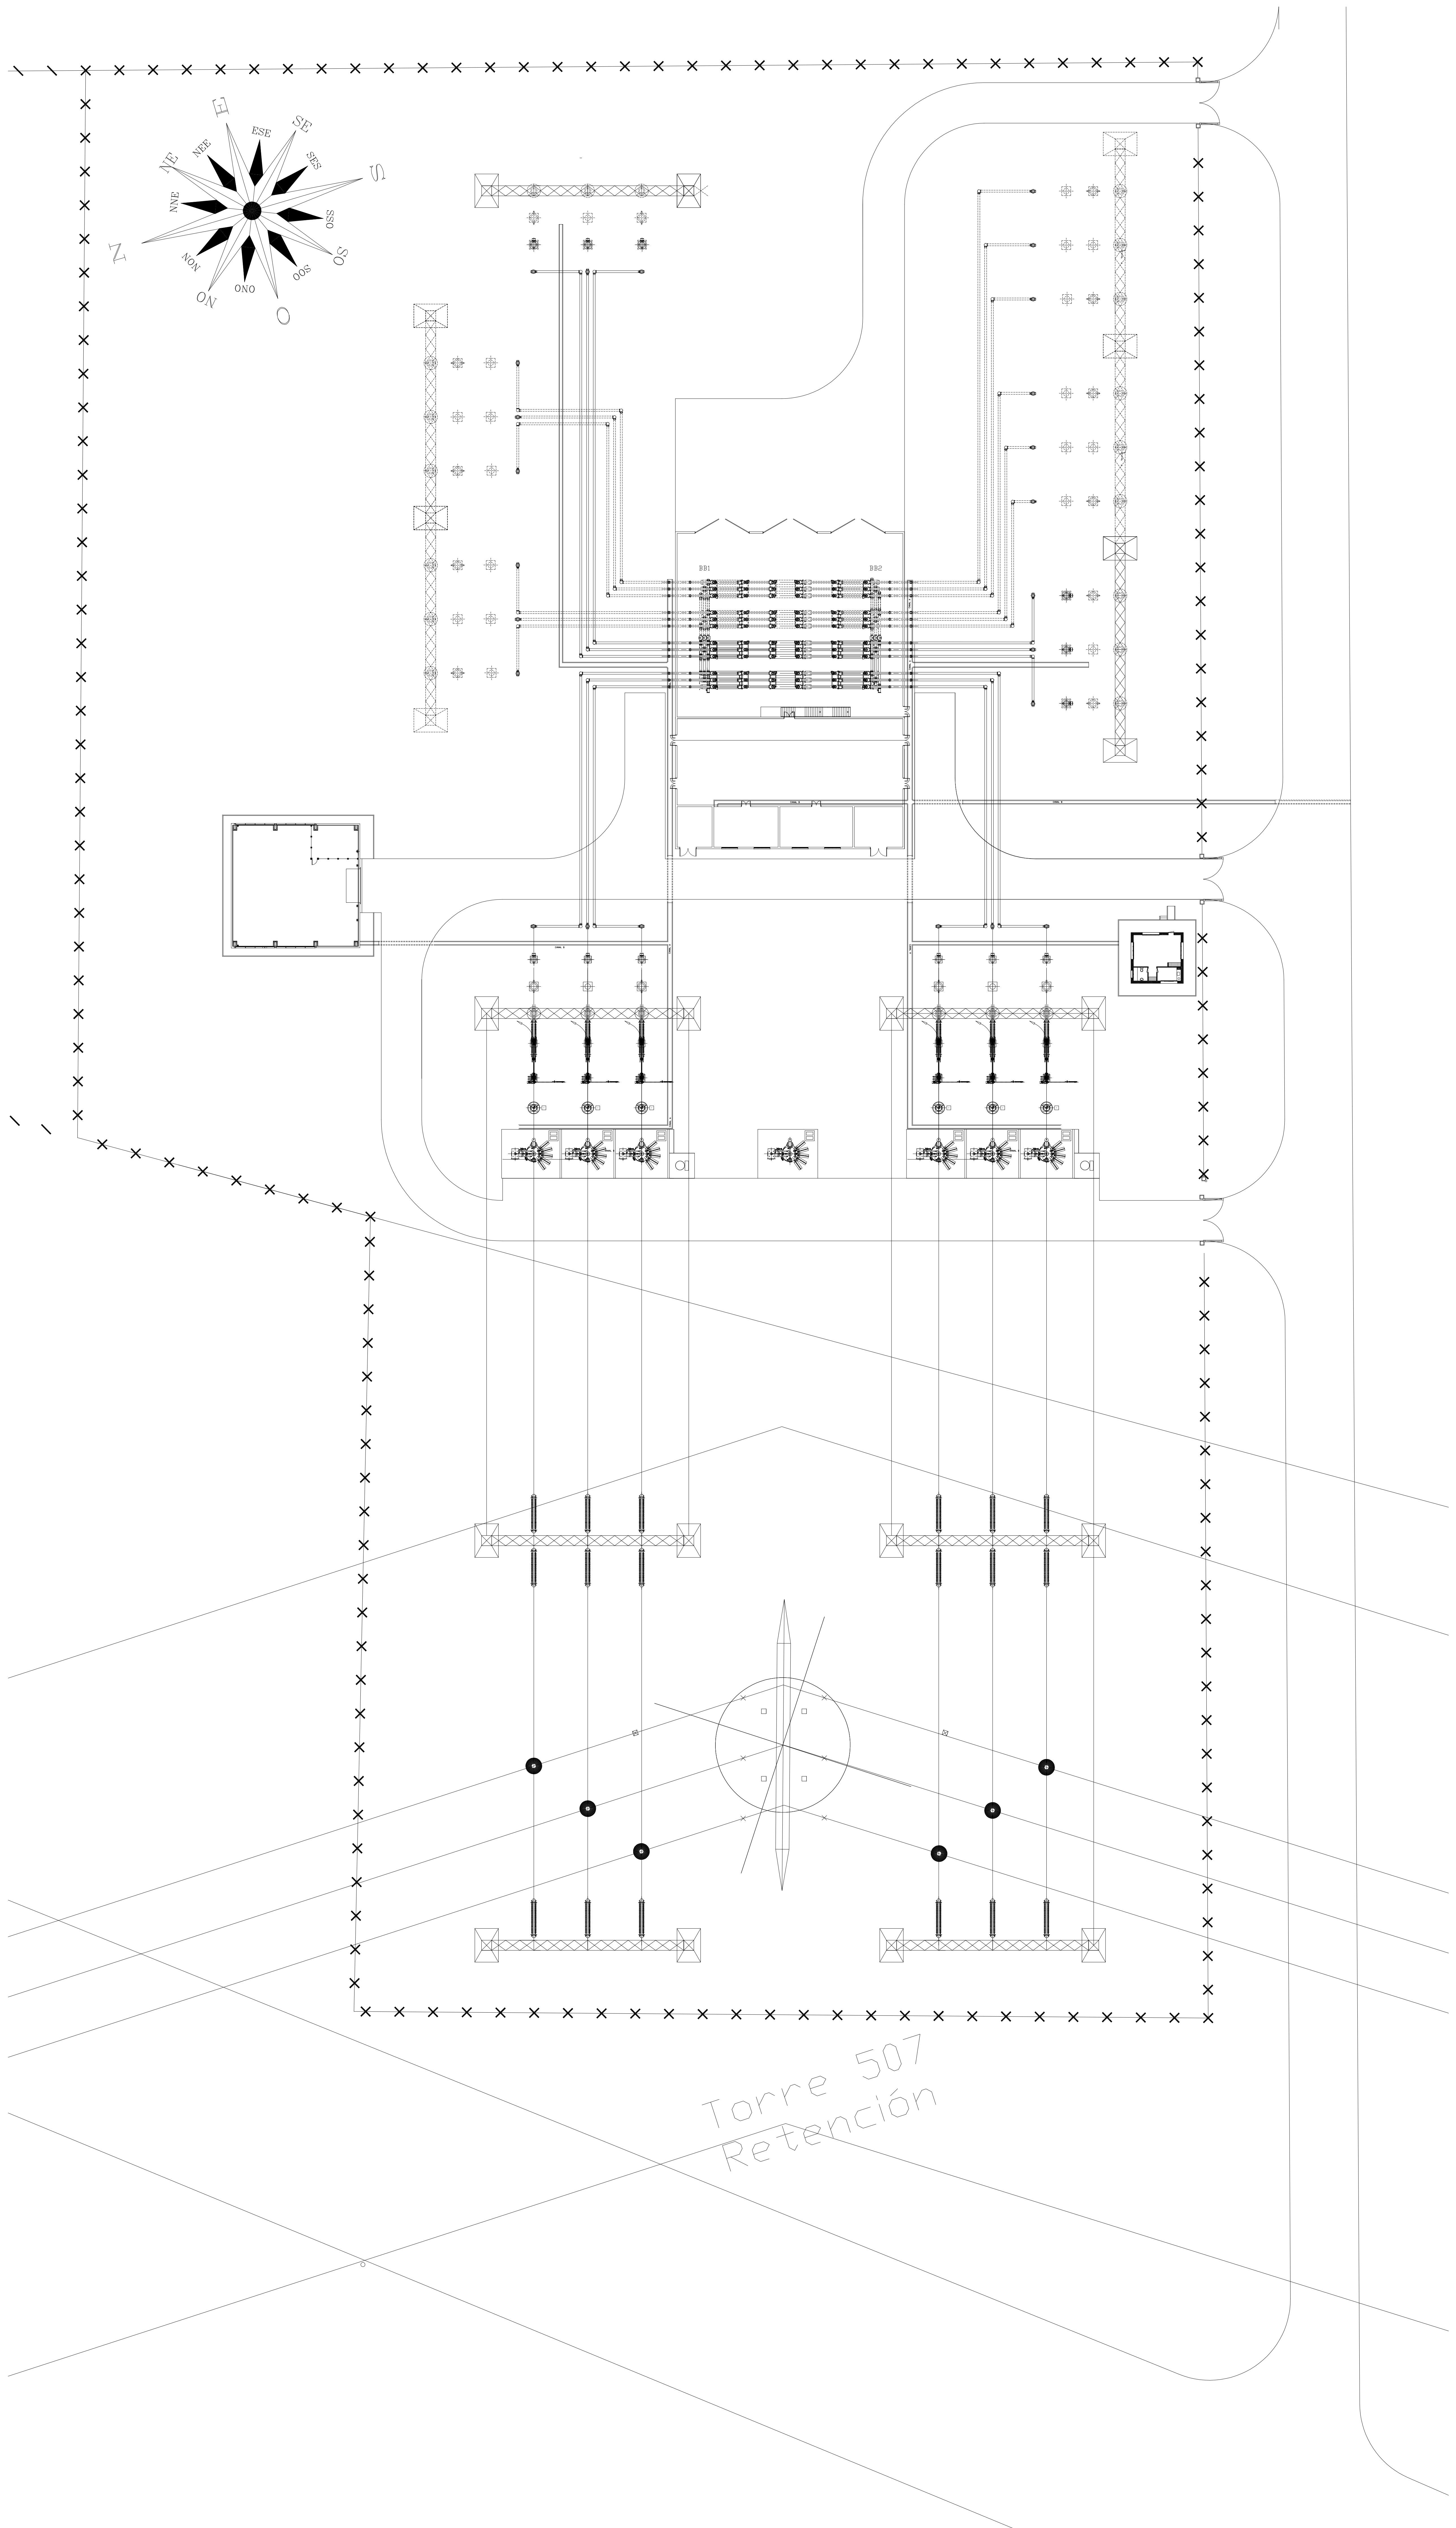

Torre 507
Retención